


# PG721\_AL TRAZIONI ALLA SBARRA

PG721\_AL PULL-UPS

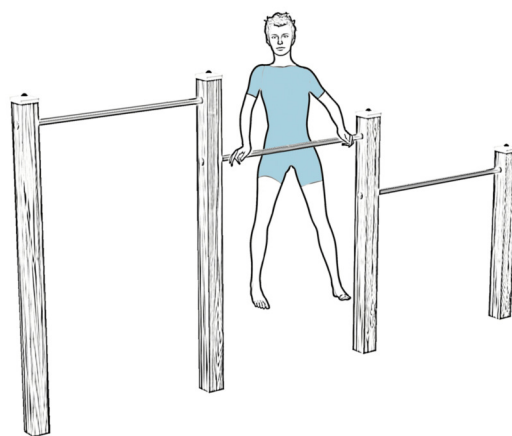

## VISTA TRIDIMENSIONALE

THREE-DIMENSIONAL VIEW

SCHEDA TECNICA (TECHNICAL DATA SHEET)

ART. **PG721\_AL**

14-06-2021

SCALA (SCALE)

LE MISURE SONO ESPRESSE IN MM. (MEASUREMENTS ARE EXPRESSED IN MM.)

**TOFFOLI**  
Giochi  
Playgrounds for a playful world


**TIEGI SRL**  
VIA BENEDETTO CROCE 7  
Z.I. "CONDOTTI BARDINI"  
31058 SUSEGANA (TV)  
0438-460519

*Ci riserviamo a termini di Legge la proprietà di questo disegno con divieto di renderlo comunque noto a terzi senza la nostra approvazione*

FOGLIO 1 DI 4

TAPPO COPRIPALO IN  
POLIETILENE

TUBO 33X3 MM CON  
STAFFETTE IN  
ACCIAIO LACCATO A  
POLVERE

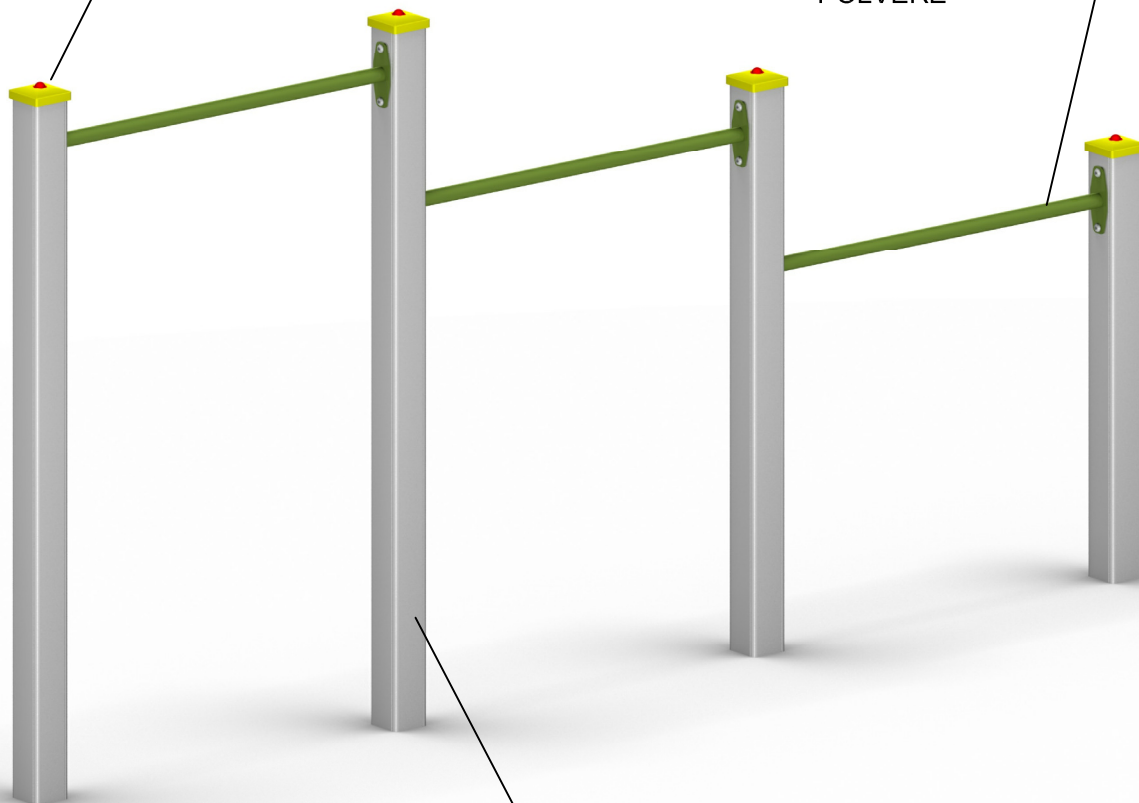

TUTTI GLI ELEMENTI DI  
FISSAGGIO, VITI, DADI, RONDELLE  
ECC. SONO IN ACCIAIO ZINCATO E  
PROTETTI DA GHIERE E TAPPI IN  
POLIETILENE

PALI IN ALLUMINIO CON ANGOLI  
ARROTONDATI DA 90X90MM LACCATI  
A POLVERE



ALTEZZA DI CADUTA MAX. (SEAT HEIGHT)  
150 cm



INGOMBRO (OVERALL DIMENSION)  
309 cm x 9 cm x 162 cm H.



NUMERO UTILIZZATORI  
(MAX N. OF SIMULTANEOUS USERS) 3



AREA DI SICUREZZA (IMPACT AREA)  
609 cm x 309 cm



SUP. ANTITRAUMA (MINIMUM SPACE)  
18.9 MQ.

SCHEMA TECNICA (TECHNICAL DATA SHEET)

ART. **PG721\_AL**

14-06-2021

SCALA (SCALE)

LE MISURE SONO ESPRESSE IN MM. (MEASUREMENTS ARE EXPRESSED IN MM.)


**TOFFOLI**  
Giochi  
Playgrounds for a playful world

**TIEGI SRL**  
VIA BENEDETTO CROCE 7  
Z.I. "CONDOTTI BARDINI"  
31058 SUSEGANA (TV)  
0438-460519


*Ci riserviamo a termini di Legge la proprietà di questo disegno con divieto di  
renderlo comunque noto a terzi senza la nostra approvazione*

FOGLIO 3 DI 4


PIANTA (PLAN)

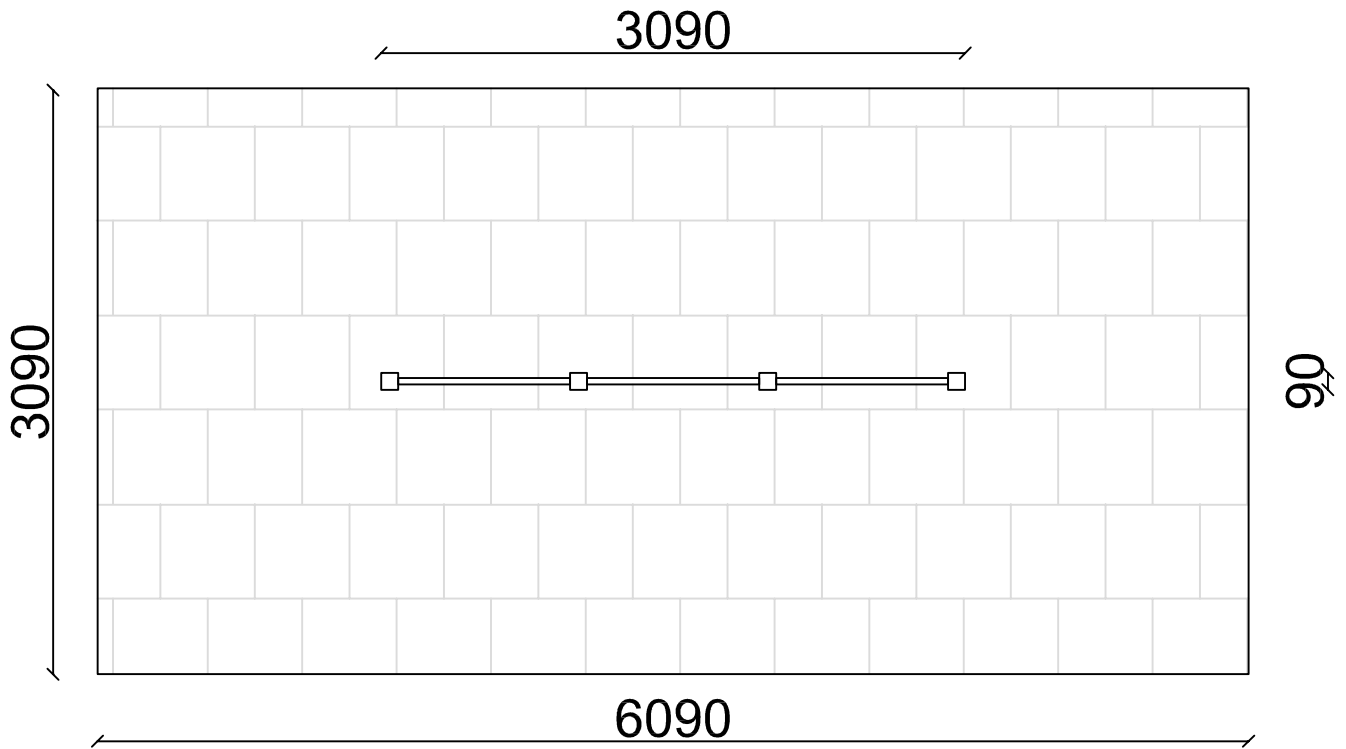


VISTA LATERALE  
(LATERAL VIEW)

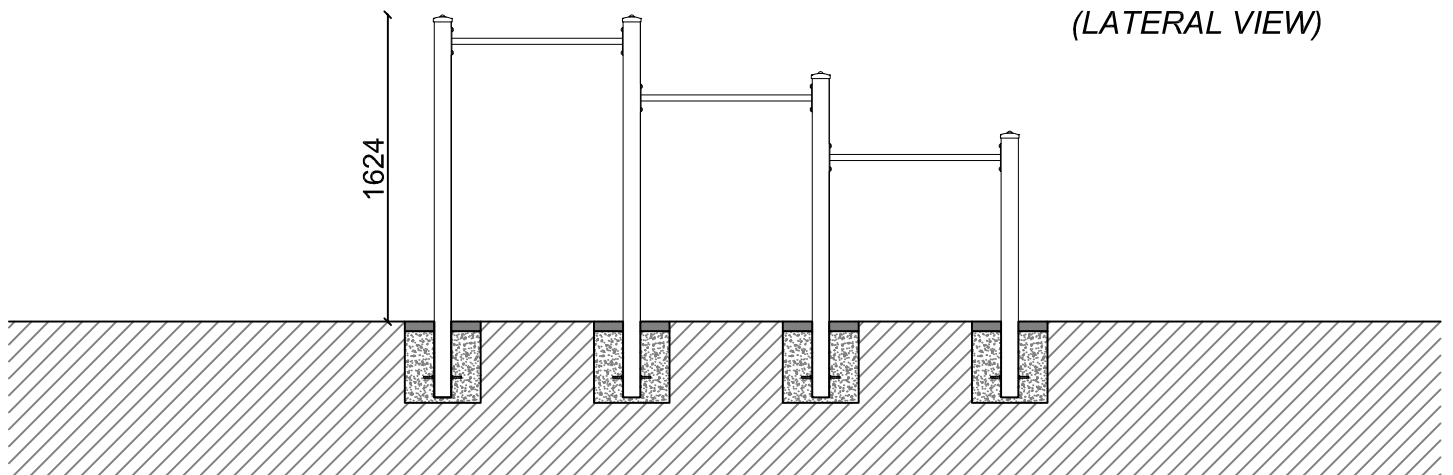


INGOMBRO MAX (OVERALL DIMENSIONS)

SCHEDA TECNICA (TECHNICAL DATA SHEET)		
ART. <b>PG721_AL</b>	14-06-2021	SCALA (SCALE) 1:40
LE MISURE SONO ESPRESSE IN MM. (MEASUREMENTS ARE EXPRESSED IN MM.)		
 <p>Playgrounds for a playful world</p>	<p><b>TIEGI SRL</b>                  VIA BENEDETTO CROCE 7                  Z.I. "CONDOTTI BARDINI"                  31058 SUSEGANA (TV)                  0438-460519</p>	
	<p><i>Ci riserviamo a termini di Legge la proprietà di questo disegno con divieto di renderlo comunque noto a terzi senza la nostra approvazione</i></p>	
		FOGLIO 2 DI 4

**TAPPO COPRI PALO IN POLIETILENE**

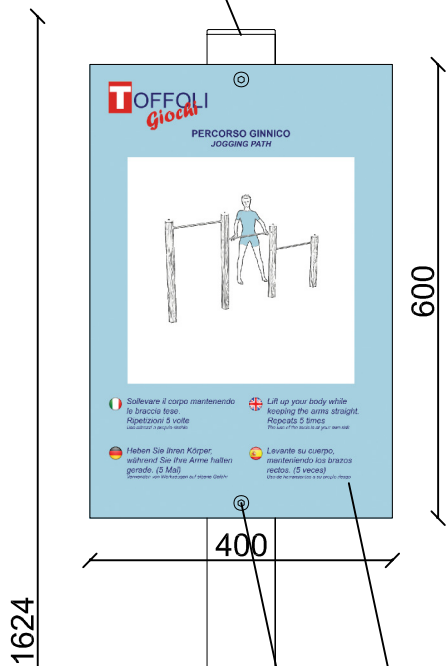

**PIANTA (PLAN)**

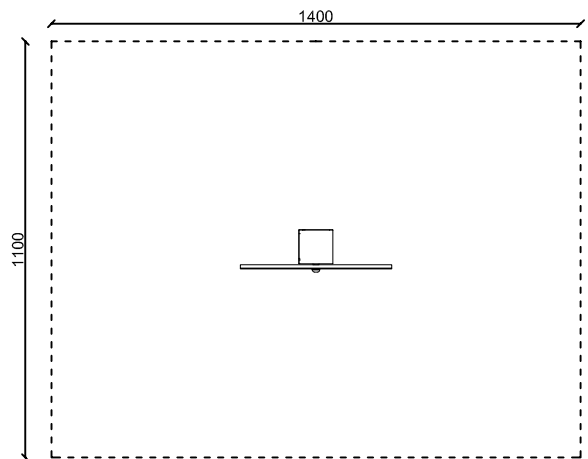

**AREA DI SICUREZZA (SAFETY AREA) 140 cm X 110 cm**


**CARTELLO CON STAMPA SU PVC 400X600XSP.10MM**

**VITE ZINCATA**

**PG913\_AL**

**PALO IN ALLUMINIO CON ANGOLI ARROTONDATI DA 90X90MM LACCATO A POLVERE**

**VISTA FRONTALE (FRONTAL VIEW)**

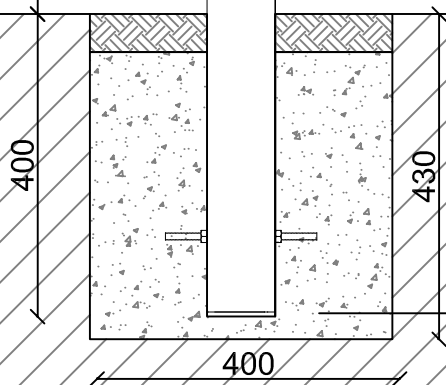

**GETTO IN CLS 40CM X 40CM X H.40CM**

**SCHEDA TECNICA (TECHNICAL DATA SHEET)**

**ART. PG721\_AL**

**14-06-2021**

**SCALA (SCALE) 1:10 - 1:15**

**LE MISURE SONO ESPRESSE IN MM. (MEASUREMENTS ARE EXPRESSED IN MM.)**



**TIEGI SRL**  
VIA BENEDETTO CROCE 7  
Z.I. "CONDOTTI BARDINI"  
31058 SUSEGANA (TV)  
0438-460519

*Ci riserviamo a termini di Legge la proprietà di questo disegno con divieto di renderlo comunque noto a terzi senza la nostra approvazione*

**FOGLIO 4 DI 4**