



PG914_AL ARRAMPICATA ORIZZONTALE

PG914_AL HORIZONTAL CLIMBING





VISTA TRIDIMENSIONALE

THREE-DIMENSIONAL VIEW

SCHEDA TECNICA (TECHNICAL DATA SHEET)		
ART. PG914_AL	14-06-2021	SCALA (SCALE)
LE MISURE SONO ESPRESSE IN MM. (MEASUREMENTS ARE EXPRESSED IN MM.)		
	TIEGI SRL VIA BENEDETTO CROCE 7 Z.I. "CONDOTTI BARDINI" 31058 SUSEGANA (TV) 0438-460519	
	<i>Ci riserviamo a termini di Legge la proprietà di questo disegno con divieto di renderlo comunque noto a terzi senza la nostra approvazione</i>	
		FOGLIO 1 DI 4

PIANTA (PLAN)

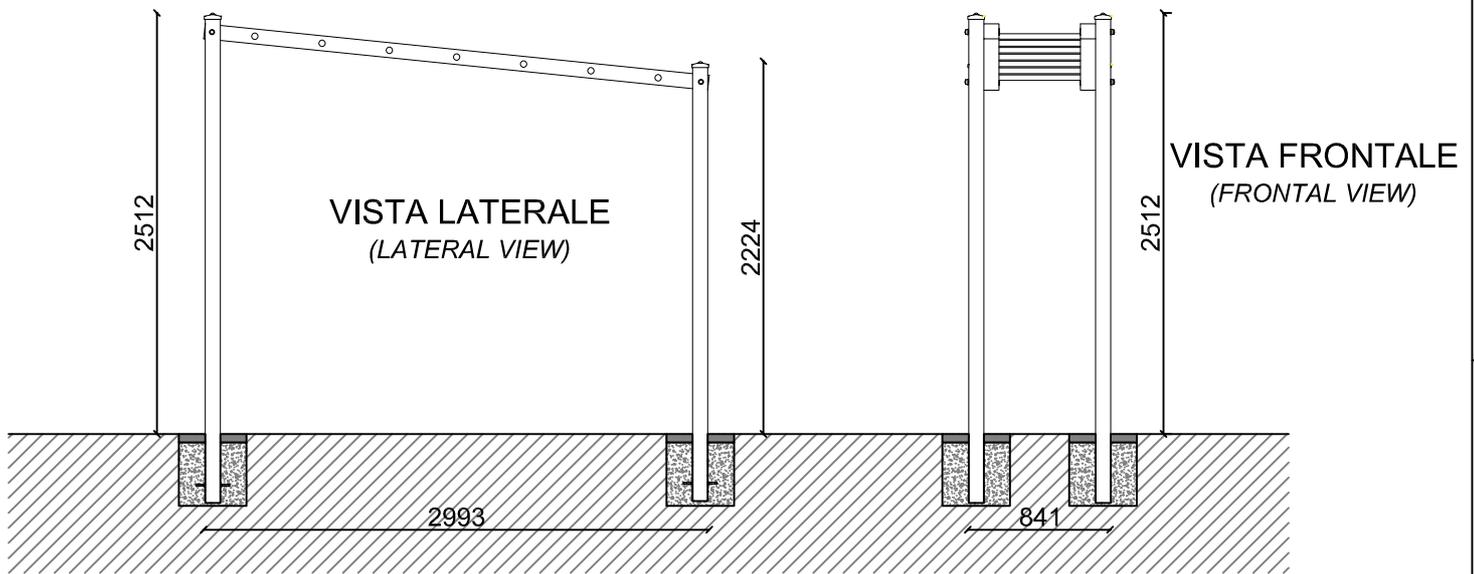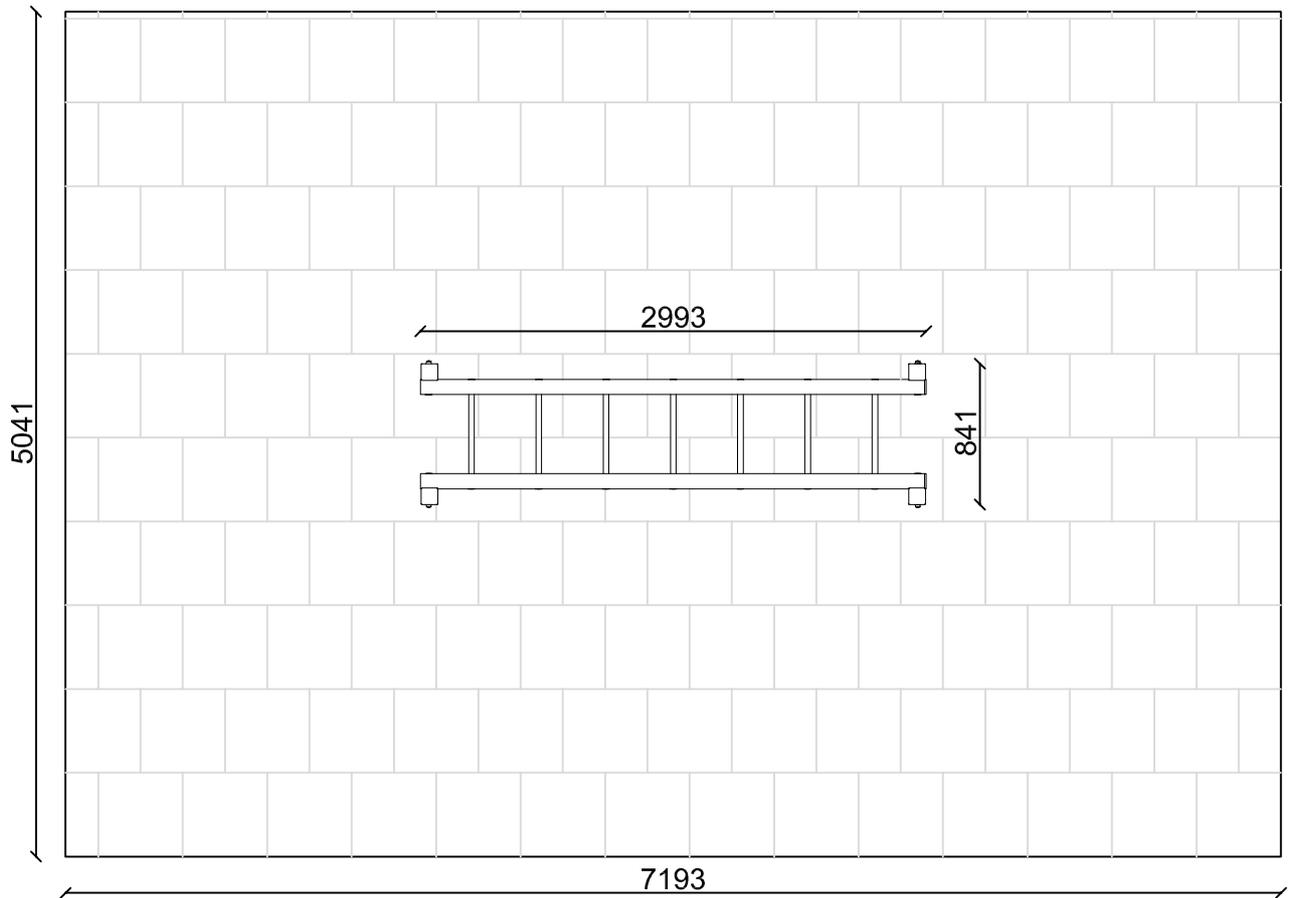

INGOMBRO MAX (OVERALL DIMENSIONS)

SCHEMA TECNICA (TECHNICAL DATA SHEET)

ART. **PG914_AL**

14-06-2021

SCALA (SCALE) 1:45

LE MISURE SONO ESPRESSE IN MM. (MEASUREMENTS ARE EXPRESSED IN MM.)

TOFFOLI
Giochi
Playgrounds for a playful world


TIEGI SRL
VIA BENEDETTO CROCE 7
Z.I. "CONDOTTI BARDINI"
31058 SUSEGANA (TV)
0438-460519

Ci riserviamo a termini di Legge la proprietà di questo disegno con divieto di renderlo comunque noto a terzi senza la nostra approvazione

FOGLIO 2 DI 4

TAPPO COPRI PALO
IN POLIETILENE

TUBI 33X3 MM CON
STAFFETTE IN ACCIAIO
LACCATO A POLVERE

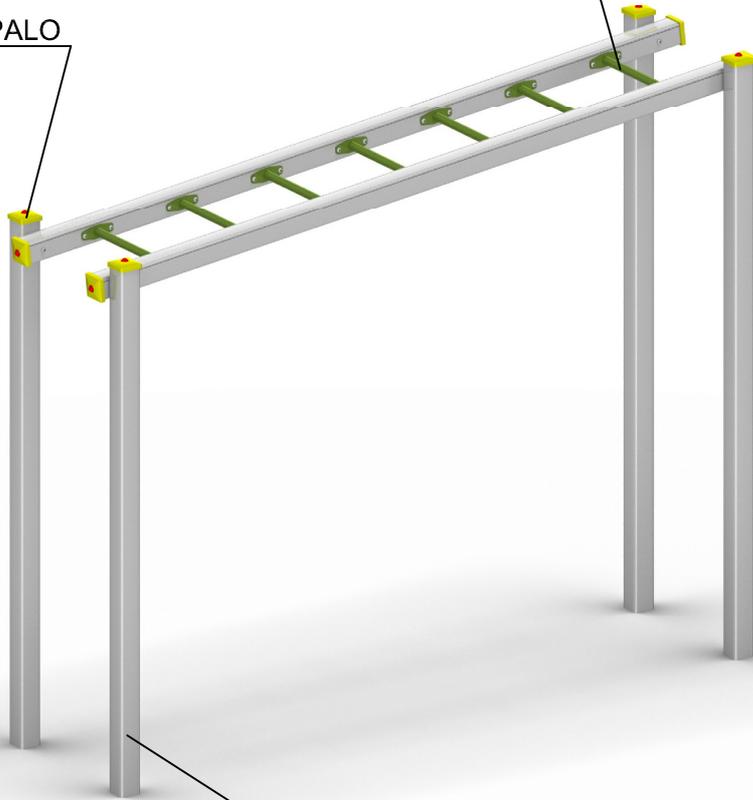

PALI IN ALLUMINIO CON ANGOLI
ARROTONDATI DA 90X90MM
LACCATI A POLVERE

TUTTI GLI ELEMENTI DI
FISSAGGIO, VITI, DADI, RONDELLE
ECC. SONO IN ACCIAIO ZINCATO E
PROTETTI DA GHIERE E TAPPI IN
POLIETILENE



ALTEZZA DI CADUTA MAX. (SEAT HEIGHT)
239 cm



INGOMBRO (OVERALL DIMENSION)
299 cm x 84 cm x 251 cm H.



NUMERO UTILIZZATORI
(MAX N. OF SIMULTANEOUS USERS) 1+



AREA DI SICUREZZA (IMPACT AREA)
719 cm x 504 cm



SUP. ANTITRAUMA (MINIMUM SPACE)
..... 36.3 MQ.

SCHEMA TECNICA (TECHNICAL DATA SHEET)

ART. **PG914_AL**

14-06-2021

SCALA (SCALE)

LE MISURE SONO ESPRESSE IN MM. (MEASUREMENTS ARE EXPRESSED IN MM.)


TOFFOLI
Giochi
Playgrounds for a playful world

TIEGI SRL
VIA BENEDETTO CROCE 7
Z.I. "CONDOTTI BARDINI"
31058 SUSEGANA (TV)
0438-460519


Ci riserviamo a termini di Legge la proprietà di questo disegno con divieto di renderlo comunque noto a terzi senza la nostra approvazione

FOGLIO 3 DI 4

TAPPO COPRI PALO IN POLIETILENE

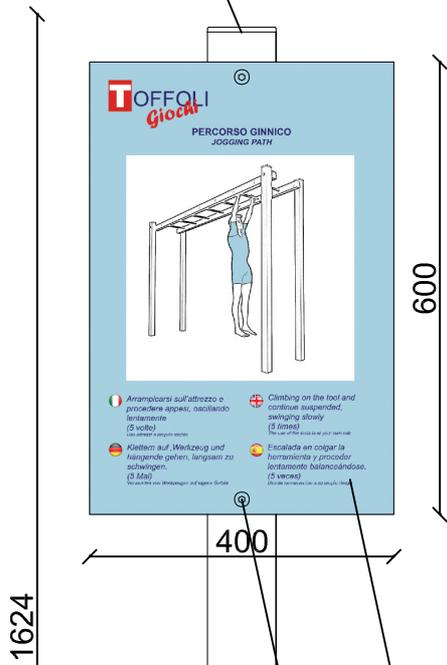

PIANTA (PLAN)

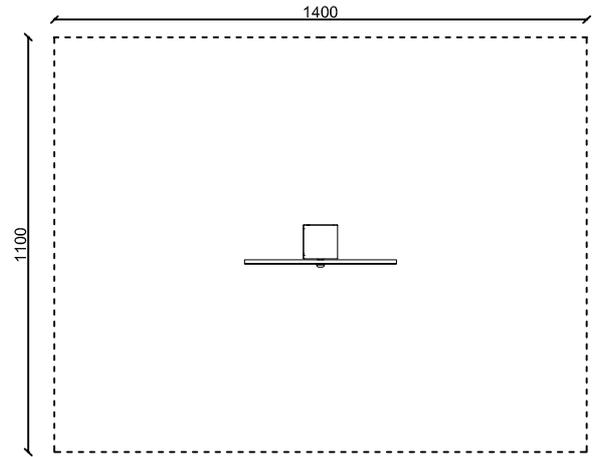

AREA DI SICUREZZA (SAFETY AREA) 140 cm X 110 cm


CARTELLO CON STAMPA SU PVC 400X600XSP.10MM

VITE ZINCATA

PG913_AL

PALO IN ALLUMINIO CON ANGOLI ARROTONDATI DA 90X90MM.

VISTA FRONTALE (FRONTAL VIEW)

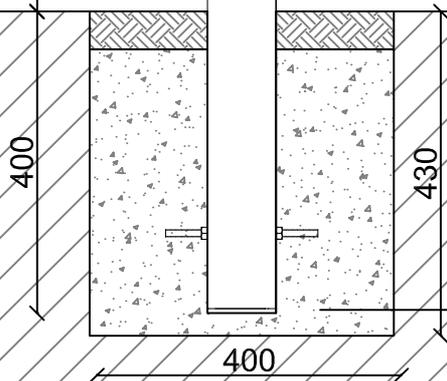

GETTO IN CLS 40CM X 40CM X H.40CM

SCHEMA TECNICA (TECHNICAL DATA SHEET)

ART. PG914_AL

14-06-2021

SCALA (SCALE) 1:10 - 1:20

LE MISURE SONO ESPRESSE IN MM. (MEASUREMENTS ARE EXPRESSED IN MM.)



TIEGI SRL
 VIA BENEDETTO CROCE 7
 Z.I. "CONDOTTI BARDINI"
 31058 SUSEGANA (TV)
 0438-460519

Ci riserviamo a termini di Legge la proprietà di questo disegno con divieto di renderlo comunque noto a terzi senza la nostra approvazione

FOGLIO 4 DI 4