


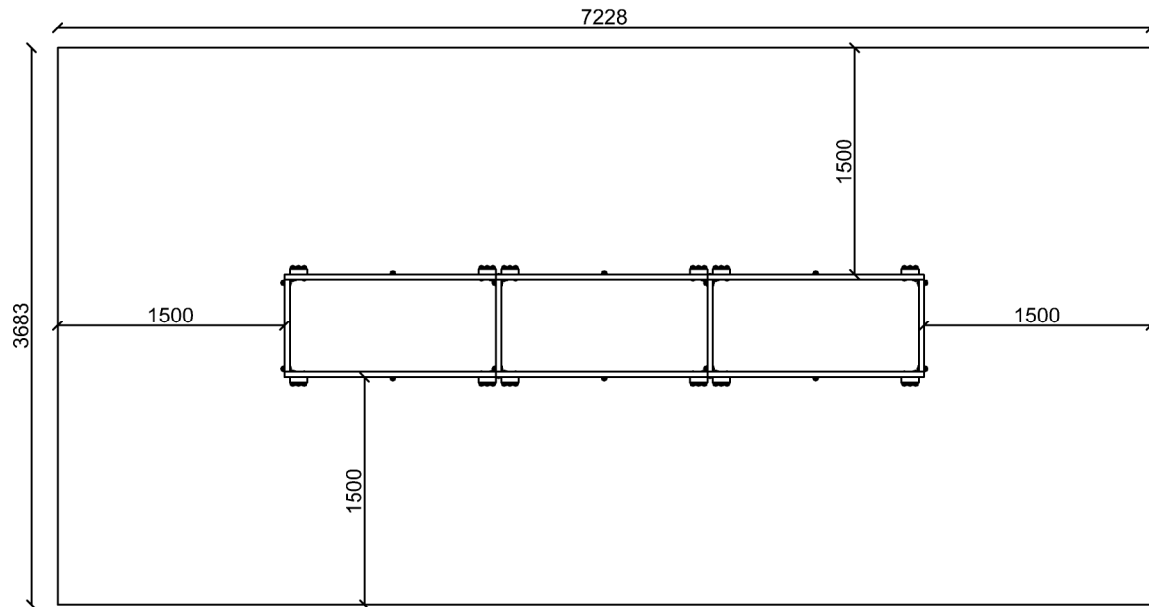
TAVOLO MANIPOLAZIONE

(MANIPULATION TABLE)


VISTA TRIDIMENSIONALE

(THREE DIMENSIONAL VIEW)


SCHEDA TECNICA (TECHNICAL DATA SHEET)		
ART. T0315	07-07-2016	SCALA
LE MISURE SONO ESPRESSE IN MM. (MEASUREMENTS ARE EXPRESSED IN MM.)		
	TOFFOLI GIOCHI SRL <small>VIA BENEDETTO CROCE 7 Z.I. "CONDOTTI BARDINI" 31058 SUSEGANA (TV) 0438-460645</small>	
	<small>Ci riserviamo a termini di Legge la proprietà di questo disegno con divieto di renderlo comunque noto a terzi senza la nostra approvazione</small>	
		FOGLIO 1 DI 5




AREA DI SICUREZZA (SECURITY AREA) 26.6MQ

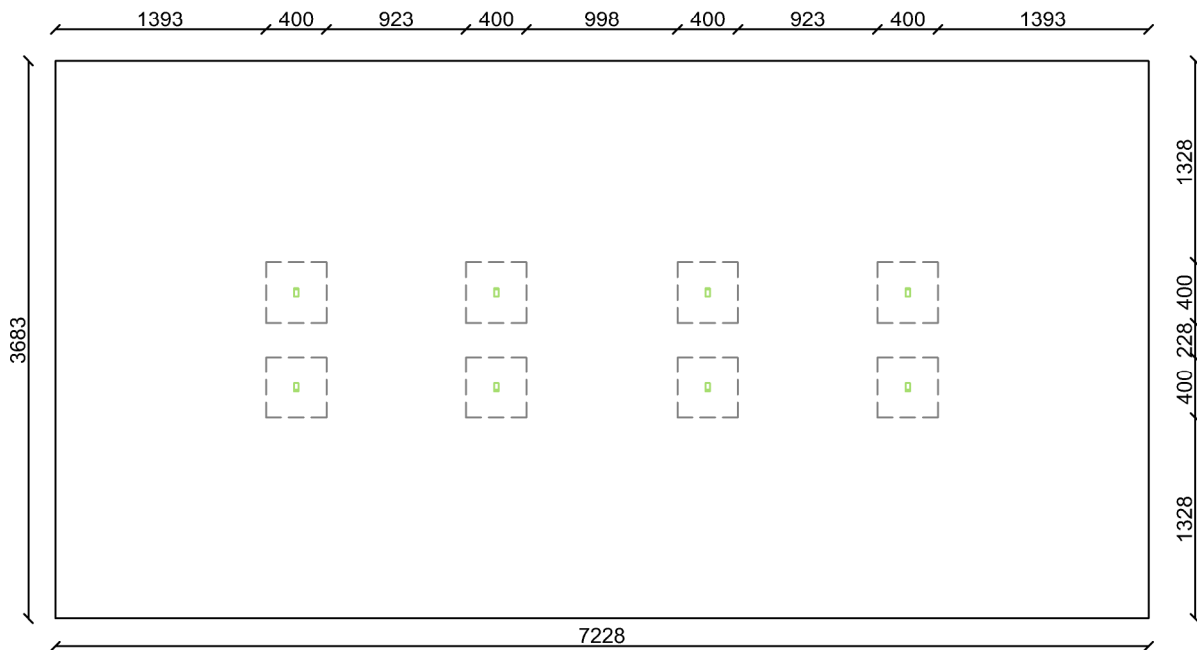


PLANIMETRIA DELLE BUCHE (HOLES PLANIMETRY)

SCHEDA TECNICA (TECHNICAL DATA SHEET)		
ART. T0315	07-07-2016	SCALA 1:50
LE MISURE SONO ESPRESSE IN MM. (MEASUREMENTS ARE EXPRESSED IN MM.)		
	TOFFOLI GIOCHI SRL <small>VIA BENEDETTO CROCE 7 Z.I. "CONDOTTI BARDINI" 31058 SUSEGANA (TV) 0438-460645</small>	
	<small>Ci riserviamo a termini di Legge la proprietà di questo disegno con divieto di renderlo comunque noto a terzi senza la nostra approvazione</small>	
		FOGLIO 2 DI 5


PIANTA (PLANT)

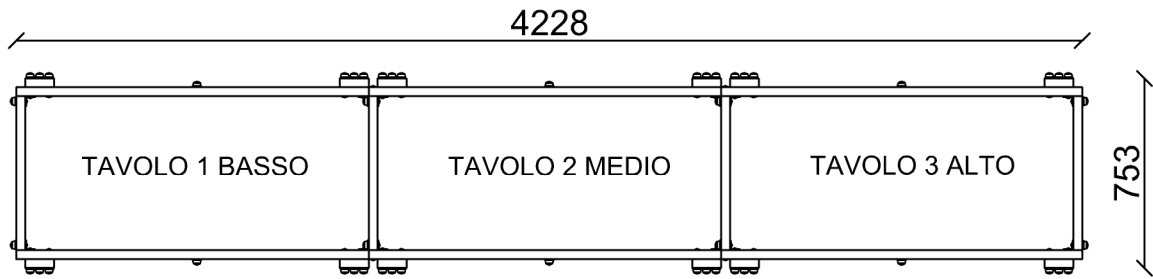


VISTA LATERALE (LATERAL VIEW)

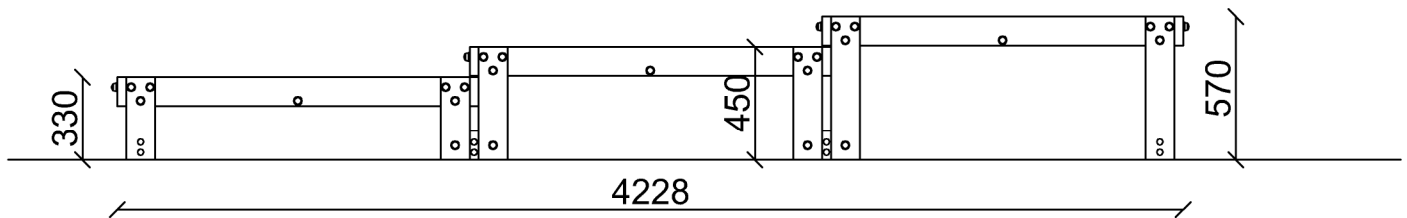


VISTA FRONTALE (FRONTAL VIEW)

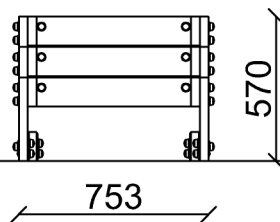


INGOMBRO MAX (OVERALL DIMENSIONS)

SCHEDA TECNICA (TECHNICAL DATA SHEET)		
ART. T0315	07-07-2016	SCALA 1:30
LE MISURE SONO ESPRESSE IN MM. (MEASUREMENTS ARE EXPRESSED IN MM.)		
 Playgrounds for a playful world	TOFFOLI GIOCHI SRL VIA BENEDETTO CROCE 7 Z.I. "CONDOTTI BARDINI" 31058 SUSEGANA (TV) 0438-460645	
	<small>Ci riserviamo a termini di Legge la proprietà di questo disegno con divieto di renderlo comunque noto a terzi senza la nostra approvazione</small>	FOGLIO 3 DI 5

**PARTICOLARI DI ANCORAGGIO
STAFFA SU TERRENO**
(SPECIFIC ANCHOR BRACKET ON GROUND)

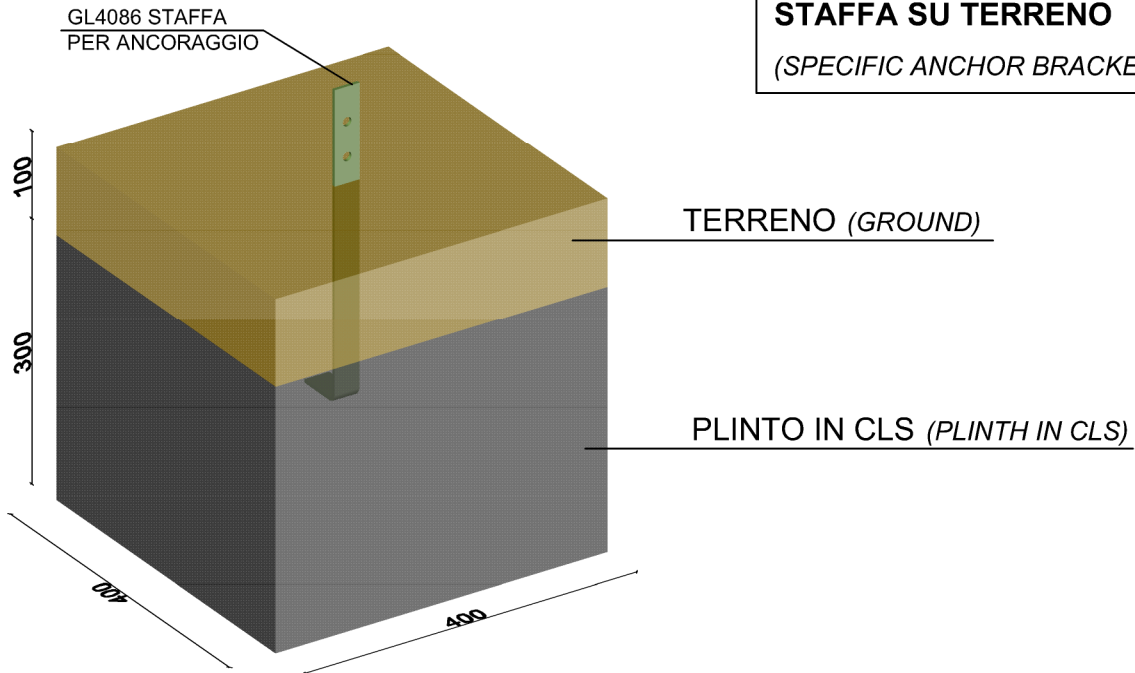


**PARTICOLARI DI ANCORAGGIO
STAFFA SU CLS**
(SPECIFIC ANCHOR BRACKET ON CLS)

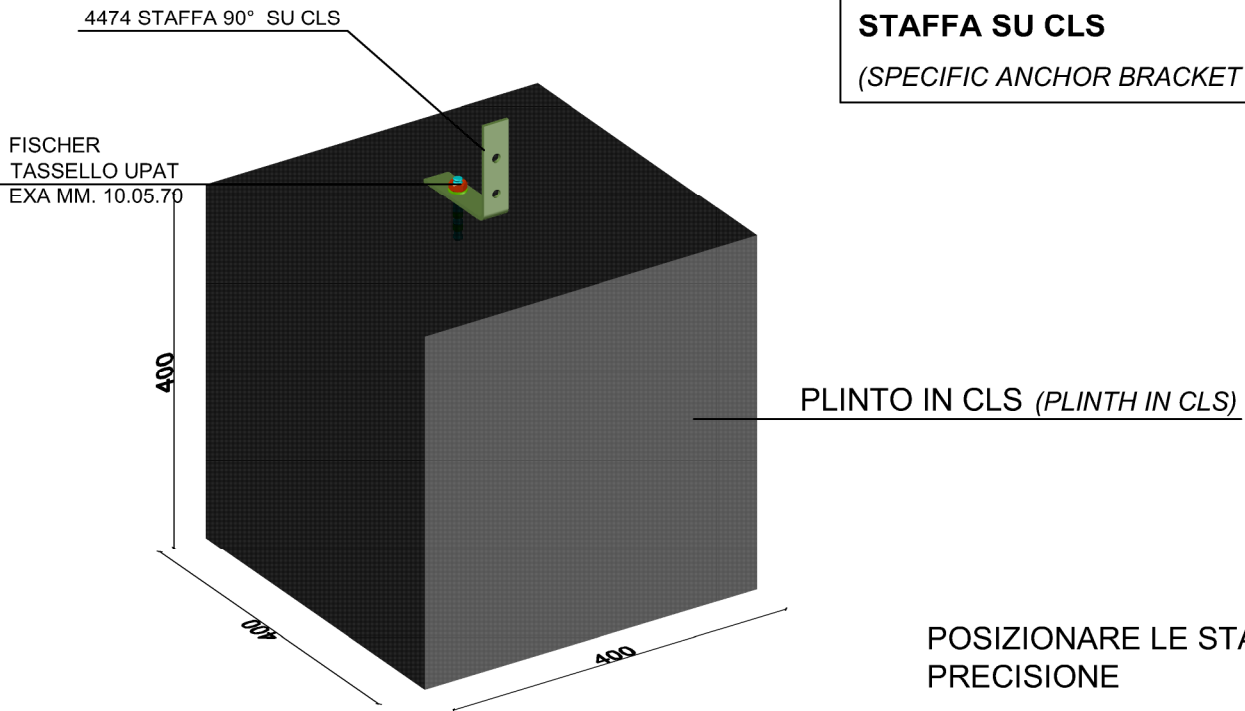

**POSIZIONARE LE STAFFE CON
PRECISIONE**

POSITION BRACKETS WITH PRECISION


SCHEDA TECNICA (TECHNICAL DATA SHEET)		
ART. T0315	07-07-2016	SCALA
LE MISURE SONO ESPRESSE IN MM. (MEASUREMENTS ARE EXPRESSED IN MM.)		
	TOFFOLI GIOCHI SRL VIA BENEDETTO CROCE 7 Z.I. "CONDOTTI BARDINI" 31058 SUSEGANA (TV) 0438-460645	
	Ci riserviamo a termini di Legge la proprietà di questo disegno con divieto di renderlo comunque noto a terzi senza la nostra approvazione	
		FOGLIO 4 DI 5

**PIANO TAVOLO IN HPL
COLORATO SP.8MM**

*(TABLE TOP IN HPL COLORED
SP.8MM1392.5X642.5X8MMSP.)*

**STRUTTURA TAVOLI IN
TAVOLE DI PINO NORDICO
IMPREGNATO IN AUTOCLAVE
CON ANGOLI ARROTONDATI
DI SEZIONE 115X35MM**

*(TABLES STRUCTURE OF NORDIC PINE
TABLES SOAKED IN AUTOCLAVE WITH
ROUNDED CORNERS OF SECTION
115X35MM)*

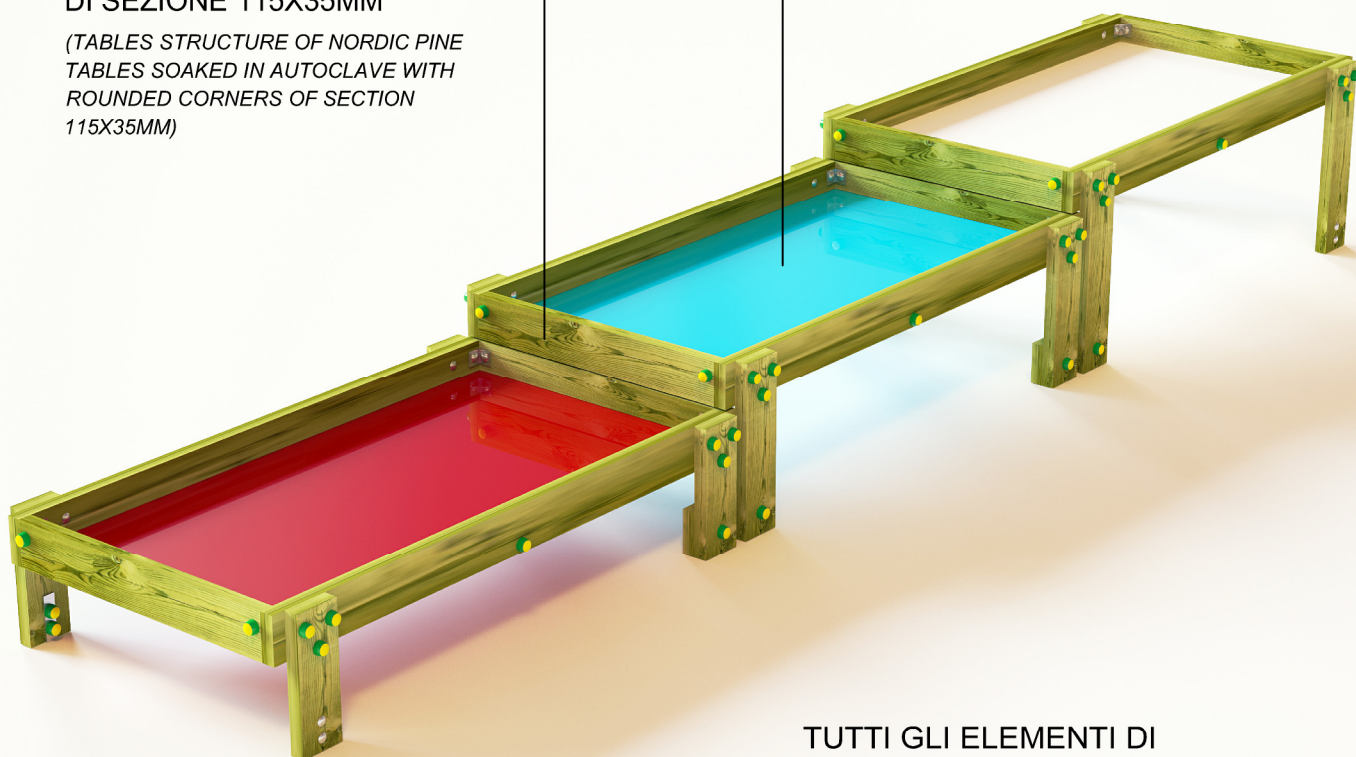

**TUTTI GLI ELEMENTI DI
FISSAGGIO, VITI, DADI, RONDELLE
ECC. SONO IN ACCIAIO
INOSSIDABILE E PROTETTI DA
GHIERE E TAPPI IN POLIETILENE**

*(ALL FASTENERS, BOLTS, NUTS, WASHERS, ETC..
STAINLESS STEEL AND PROTECTED FROM NUTS
AND PLUGS POLYETHYLENE)*

SCHEDA TECNICA (TECHNICAL DATA SHEET)

ART. T0315

07-07-2016

SCALA

LE MISURE SONO ESPRESSE IN MM. (MEASUREMENTS ARE EXPRESSED IN MM.)

TOFFOLI
Giochi
Playgrounds for a playful world

TOFFOLI GIOCHI SRL

VIA BENEDETTO CROCE 7
Z.I. "CONDOTTI BARDINI"
31058 SUSEGANA (TV)
0438-460645

Ci riserviamo a termini di Legge la proprietà di questo disegno con divieto di renderlo comunque noto a terzi senza la nostra approvazione

FOGLIO 5 DI 5