




# T0640 MINI TORRE CON SCIVOLO E TETTO


T0640 MINI TOWER WITH SLIDE AND ROOF

## VISTA TRIDIMENSIONALE

THREE-DIMENSIONAL VIEW

SCHEDA TECNICA (TECHNICAL DATA SHEET)		
ART. T0640	30-06-2022	SCALA (SCALE)
LE MISURE SONO ESPRESSE IN MM. (MEASUREMENTS ARE EXPRESSED IN MM.)		
 <p><b>TOFFOLI</b> Giochi <small>Playgrounds for a playful world</small></p>	<p><b>TIEGI SRL</b> VIA BENEDETTO CROCE 7 Z.I. "CONDOTTI BARDINI" 31058 SUSEGANA (TV) 0438-460519</p>	
	<p><small>Ci riserviamo a termini di Legge la proprietà di questo disegno con divieto di renderlo comunque noto a terzi senza la nostra approvazione</small></p>	
		FOGLIO 1 DI 5

# PIANTA (PLAN)

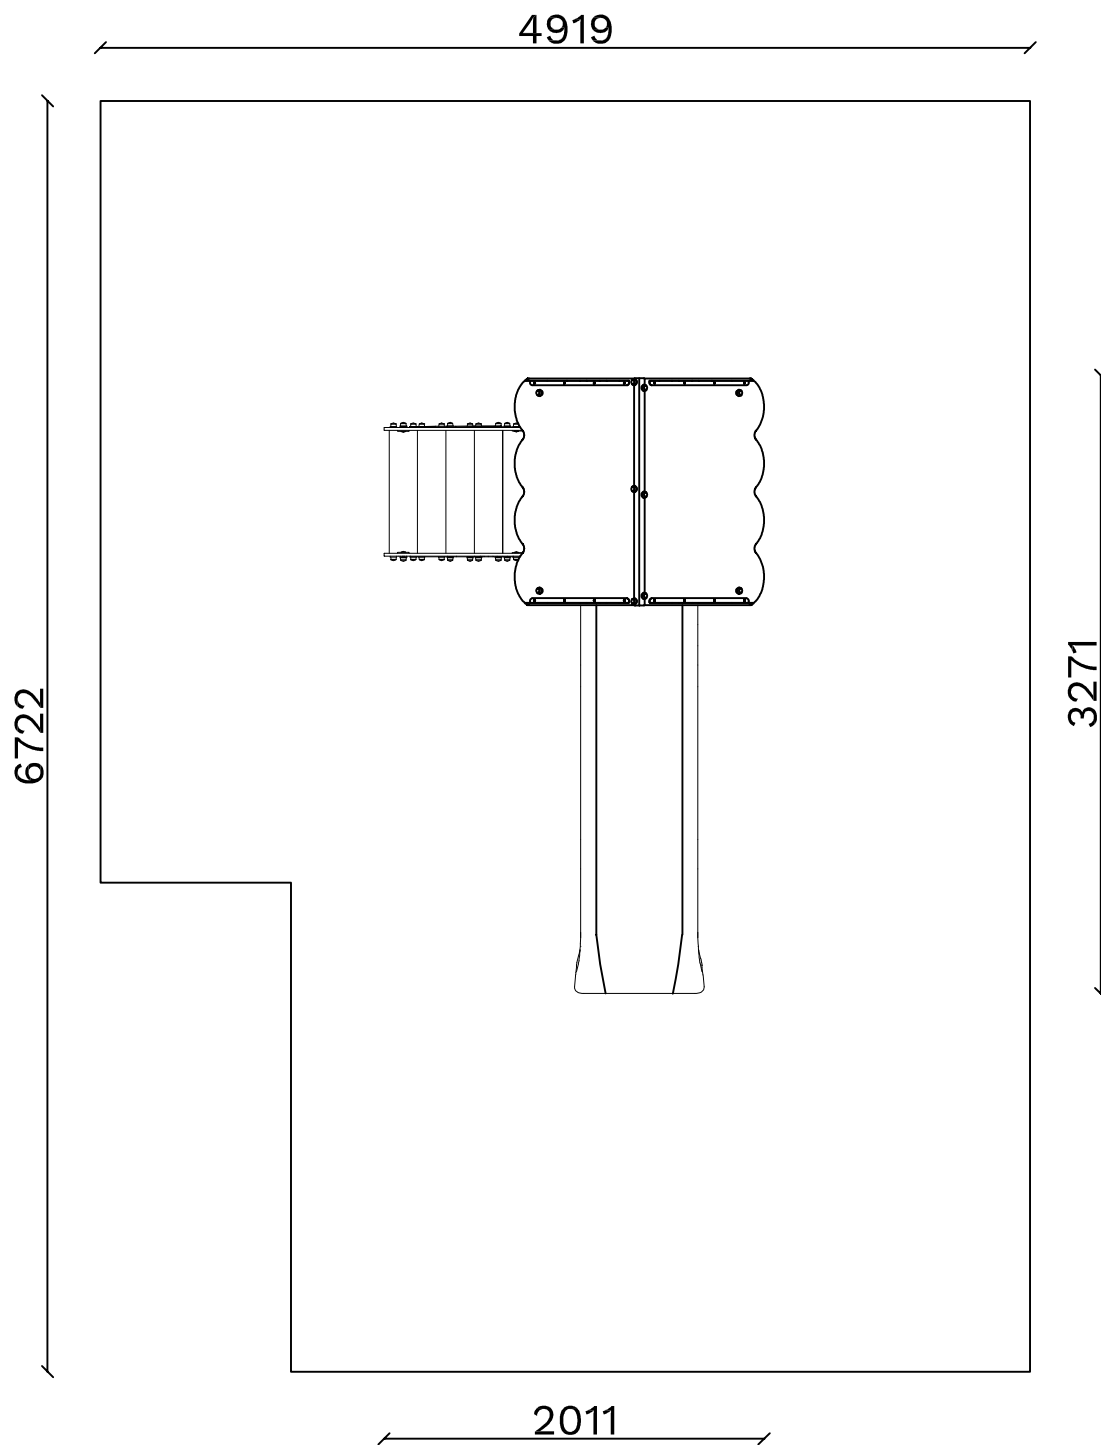

AREA DI SICUREZZA (SAFETY AREA) 30.4MQ

## SCHEMA TECNICA (TECHNICAL DATA SHEET)

ART. T0640

30-06-2022

SCALA (SCALE) 1:40

LE MISURE SONO ESPRESSE IN MM. (MEASUREMENTS ARE EXPRESSED IN MM.)

**TOFFOLI**  
Giochi  
Playgrounds for a playful world

**TIEGI SRL**

VIA BENEDETTO CROCE 7  
Z.I. "CONDOTTI BARDINI"  
31058 SUSEGANA (TV)  
0438-460519

*Ci riserviamo a termini di Legge la proprietà di questo disegno con divieto di renderlo comunque noto a terzi senza la nostra approvazione*

FOGLIO 2 DI 5



**ALTEZZA DI CADUTA MAX. (H.I.C.)**  
90 cm



**ETA' (AGE GROUP)**  
2 - 8 ANNI



**NUMERO UTILIZZATORI**  
(MAX N. OF SIMULTANEOUS USERS) 2



**INGOMBRO (OVERALL DIMENSION)**  
201 cm X 327 cm X 300 cm H.



**AREA DI SICUREZZA (IMPACT AREA)**  
492 cm X 672 cm



**SUPER. ANTITRAUMA  
CONSIGLIATA**  
(Recommended safety surfacing area)  
30,4 MQ.

**SCHEMA TECNICA (TECHNICAL DATA SHEET)**

ART. T0640

30-06-2022

SCALA (SCALE)

LE MISURE SONO ESPRESSE IN MM. (MEASUREMENTS ARE EXPRESSED IN MM.)

**TOFFOLI**  
Giochi  
Playgrounds for a playful world

**TIEGI SRL**  
VIA BENEDETTO CROCE 7  
Z.I. "CONDOTTI BARDINI"  
31058 SUSEGANA (TV)  
0438-460519

*Ci riserviamo a termini di Legge la proprietà di questo disegno con divieto di renderlo comunque noto a terzi senza la nostra approvazione*

FOGLIO 3 DI 5

TETTO IN HDPE

TUBO 33X3 MM LACCATO A POLVERE

BALAUSTRATA PER SCALA  
H.90 CM IN HDPE

BALAUSTRATA TORRE  
SUPERIORE IN HDPE


SCIVOLO H.90CM  
IN POLIETILENE  
ROTAZIONALE

SAGOMA SOLE  
E MONTAGNA  
IN FOREX

PALO LAMELLARE DI PINO  
NORDICO IMPREGNATO IN  
AUTOCLAVE CON ANGOLI  
ARROTONDATI DA 90X90MM.,  
DOTATO DI STAFFE LACCATE A  
POLVERE PER ANCORAGGIO AL  
TERRENO O CLS

TUTTI GLI ELEMENTI DI  
FISSAGGIO, VITI, DADI,  
RONDELLE ECC. SONO IN  
ACCIAIO ZINCATO E PROTETTI  
DA GHIERE E TAPPI IN  
POLIETILENE.

GRADINI E PIANALE IN  
LAMIERA BUGNATA  
LACCATI A POLVERE

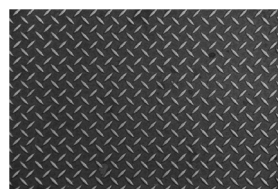

### SCHEMA TECNICA (TECHNICAL DATA SHEET)

ART. T0640

30-06-2022

SCALA (SCALE)

LE MISURE SONO ESPRESSE IN MM. (MEASUREMENTS ARE EXPRESSED IN MM.)

**TOFFOLI**  
Giochi  
Playgrounds for a playful world


**TIEGI SRL**  
VIA BENEDETTO CROCE 7  
Z.I. "CONDOTTI BARDINI"  
31058 SUSEGANA (TV)  
0438-460519

*Ci riserviamo a termini di Legge la proprietà di questo disegno con divieto di  
renderlo comunque noto a terzi senza la nostra approvazione*

FOGLIO 4 DI 5


ALTEZZA MASSIMA DI  
CADUTA LIBERA  
(MAXIMUM HEIGHT OF THE  
FREE FALL) CM 90

VISTA LATERALE  
(LATERAL VIEW)

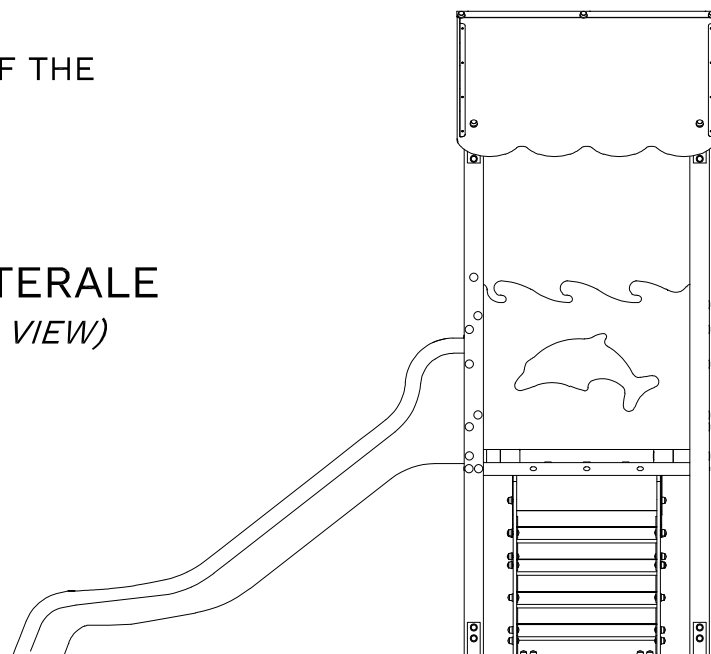

3277

VISTA FRONTALE  
(FRONTAL VIEW)

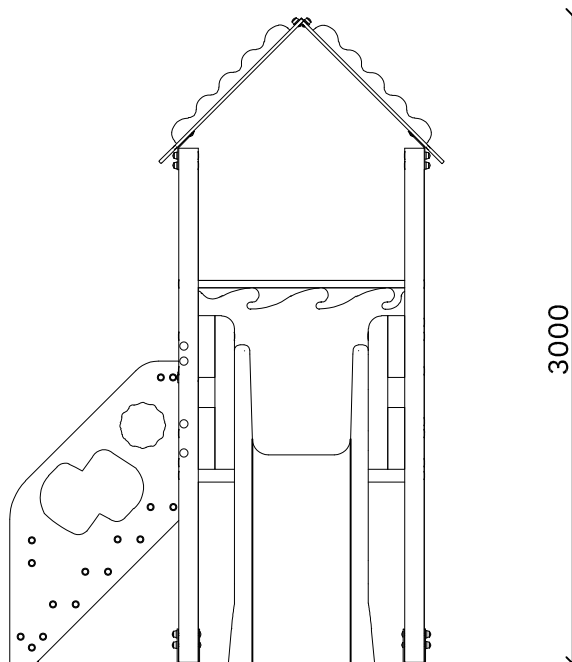

3000

2011

## INGOMBRO MAX (OVERALL DIMENSIONS)

### SCHEMA TECNICA (TECHNICAL DATA SHEET)

ART. T0640

30-06-2022

SCALA (SCALE) 1:35

LE MISURE SONO ESPRESSE IN MM. (MEASUREMENTS ARE EXPRESSED IN MM.)

**TOFFOLI**  
Giochi  
Playgrounds for a playful world

**TIEGI SRL**

VIA BENEDETTO CROCE 7  
Z.I. "CONDOTTI BARDINI"  
31058 SUSEGANA (TV)  
0438-460519

*Ci riserviamo a termini di Legge la proprietà di questo disegno con divieto di renderlo comunque noto a terzi senza la nostra approvazione*

FOGLIO 5 DI 5