



# T6D\_AL BABY VILLAGGIO CON ALTALENA

T6D\_AL BABY VILLAGE WITH SWING

## VISTA TRIDIMENSIONALE

THREE-DIMENSIONAL VIEW

**SCHEMA TECNICA (TECHNICAL DATA SHEET)**

**ART. T6D\_AL**

28-06-2022

**SCALA** (SCALE)

LE MISURE SONO ESPRESSE IN MM. (MEASUREMENTS ARE EXPRESSED IN MM.)

**TOFFOLI**  
Giochi  
Playgrounds for a playful world


**TIEGI SRL**

VIA BENEDETTO CROCE 7, Z.I. "CONDOTTI BARDINI", 31058 SUSEGANA (TV)  
0438-460645

Ci riserviamo a termini di Legge la proprietà di questo disegno con divieto di renderlo comunque noto a terzi senza la nostra approvazione.  
We reserve the right to read the ownership of this design with the prohibition of making it known to third parties without our approval

**FOGLIO 1 DI 5**

PIANTA (PLAN)

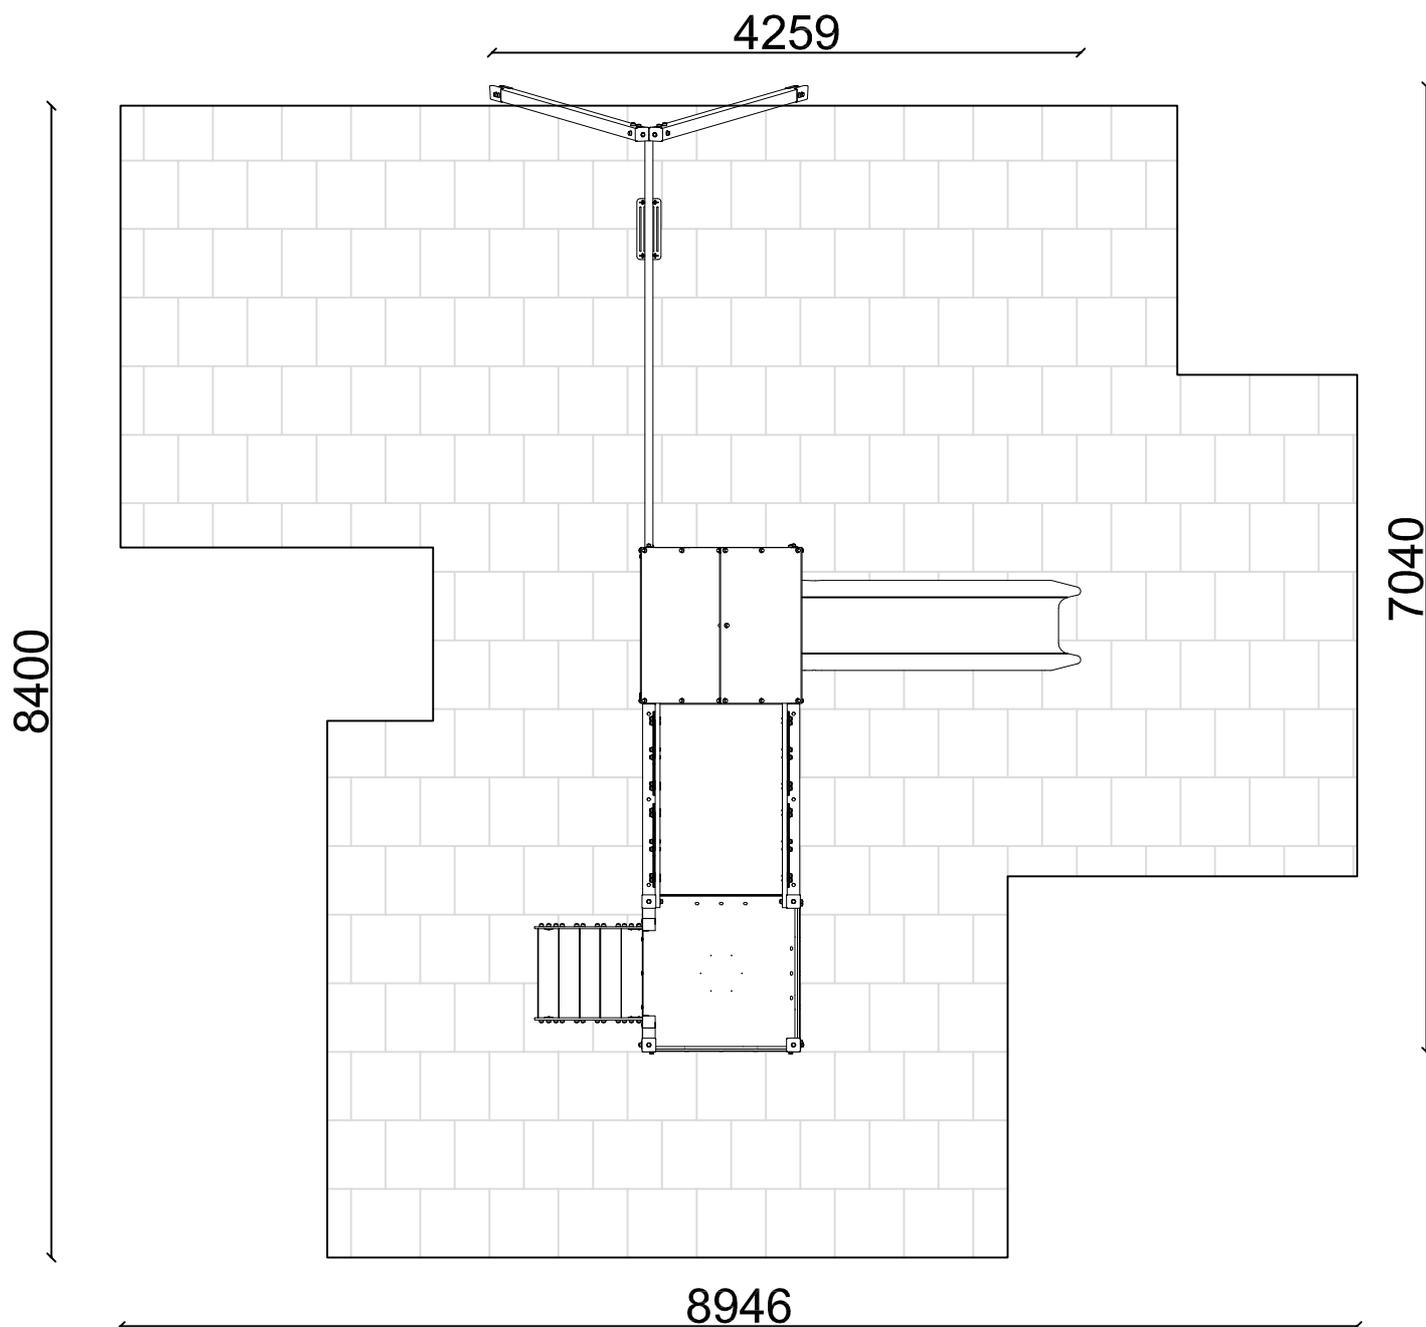

AREA DI SICUREZZA (IMPACT AREA) 56,8 MQ

SCHEDA TECNICA (TECHNICAL DATA SHEET)		
ART. T6D_AL	28-06-2022	SCALA (SCALE) 1:55
LE MISURE SONO ESPRESSE IN MM. (MEASUREMENTS ARE EXPRESSED IN MM.)		
	<b>TIEGI SRL</b> VIA BENEDETTO CROCE 7, Z.I. "CONDOTTI BARDINI", 31058 SUSEGANA (TV) 0438-460645	
	<small>Ci riserviamo a termini di Legge la proprietà di questo disegno con divieto di renderlo comunque noto a terzi senza la nostra approvazione.                  We reserve the right to read the ownership of this design with the prohibition of making it known to third parties without our approval</small>	FOGLIO 2 DI 5



**ALTEZZA DI CADUTA MAX. (SEAT HEIGHT)**  
133 cm



**ETA' (AGE GROUP)**  
2 - 8 ANNI



**NUMERO UTILIZZATORI**  
(MAX N. OF SIMULTANEOUS USERS) 3+



**INGOMBRO (OVERALL DIMENSION)**  
426 cm X 704 cm X 330 cm H.



**AREA DI SICUREZZA (IMPACT AREA)**  
895 cm X 840 cm



**SUP. ANTITRAUMA (MINIMUM SPACE)**  
56,8 MQ.

Si raccomanda di utilizzare una superficie antitrauma adatta all'altezza di caduta massima (rif. EN1177)

**SCHEMA TECNICA (TECHNICAL DATA SHEET)**

**ART. T6D\_AL**

28-06-2022

**SCALA (SCALE)**


LE MISURE SONO ESPRESSE IN MM. (MEASUREMENTS ARE EXPRESSED IN MM.)

**TOFFOLI**  
Giochi  
Playgrounds for a playful world

**TIEGI SRL**  
VIA BENEDETTO CROCE 7, Z.I. "CONDOTTI BARDINI", 31058 SUSEGANA (TV)  
0438-460645

Ci riserviamo a termini di Legge la proprietà di questo disegno con divieto di renderlo comunque noto a terzi senza la nostra approvazione.  
We reserve the right to read the ownership of this design with the prohibition of making it known to third parties without our approval

FOGLIO 3 DI 5

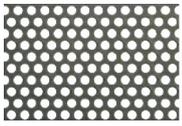


TETTO IN LAMIERA FORATA LACCATA A POLVERE

TRAVERSA ALTALENA, TUBO LACCATO A POLVERE

SEGGIOLINO A TAVOLETTA IN GOMMA CON ANIMA IN ACCIAIO

RINGHIERA COMPOSTA DA PANNELLI IN HDPE 2 COLORI AVVITATI A PROFILI IN ALLUMINIO

BALAUSTRATA SUPERIORE TORRE IN HDPE

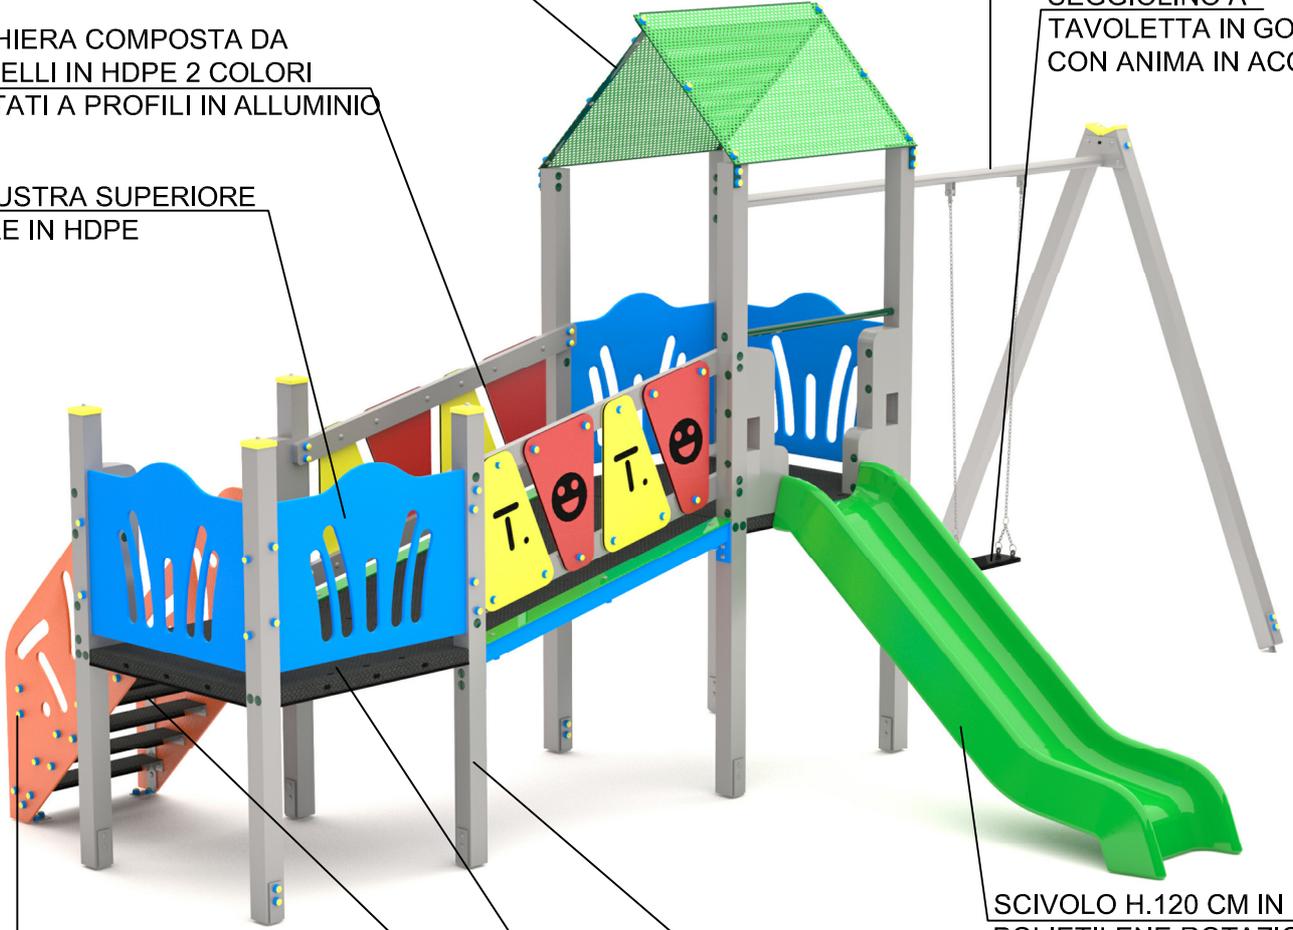


SCIVOLO H.120 CM IN POLIETILENE ROTAZIONALE

PALO IN ALLUMINIO CON ANGOLI ARROTONDATI DA 90X90MM. LACCATO A POLVERE, DOTATO DI STAFFA PER ANCORAGGIO AL TERRENO O CLS

BALAUSTRATA PER SCALA H.90 CM IN HDPE

GRADINI E PIANALE IN LAMIERA BUGNATA LACCATI A POLVERE

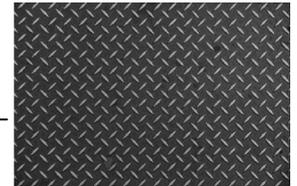

TUTTI GLI ELEMENTI DI FISSAGGIO, VITI, DADI, RONDELLE ECC. SONO IN ACCIAIO ZINCATO E PROTETTI DA GHIERE E TAPPI IN POLIETILENE.

**SCHEDA TECNICA (TECHNICAL DATA SHEET)**

ART. T6D\_AL

28-06-2022

SCALA (SCALE)

LE MISURE SONO ESPRESSE IN MM. (MEASUREMENTS ARE EXPRESSED IN MM.)




**TIEGI SRL**  
VIA BENEDETTO CROCE 7, Z.I. "CONDOTTI BARDINI", 31058 SUSEGANA (TV)  
0438-460645

Ci riserviamo a termini di Legge la proprietà di questo disegno con divieto di renderlo comunque noto a terzi senza la nostra approvazione.  
We reserve the right to read the ownership of this design with the prohibition of making it known to third parties without our approval


FOGLIO 4 DI 5

VISTA FRONTALE  
(FRONTAL VIEW)

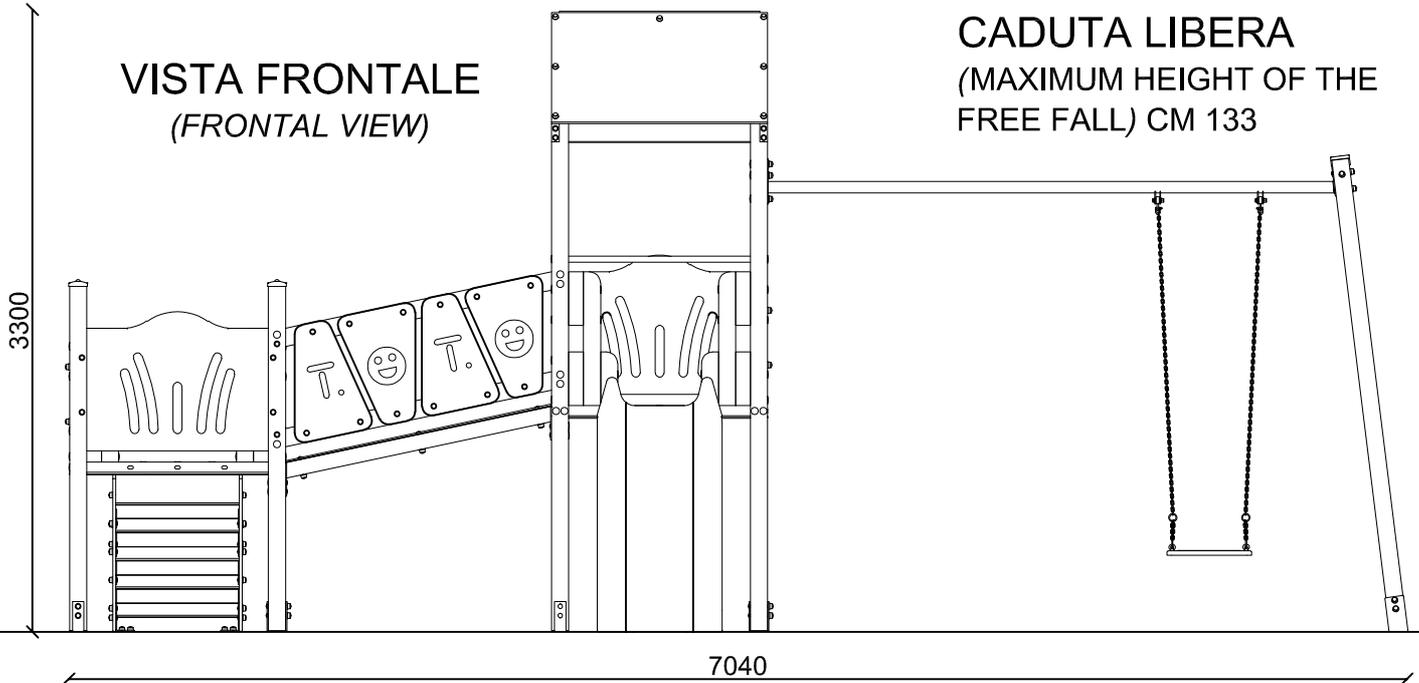

ALTEZZA MASSIMA DI  
CADUTA LIBERA  
(MAXIMUM HEIGHT OF THE  
FREE FALL) CM 133

VISTA LATERALE  
(LATERAL VIEW)

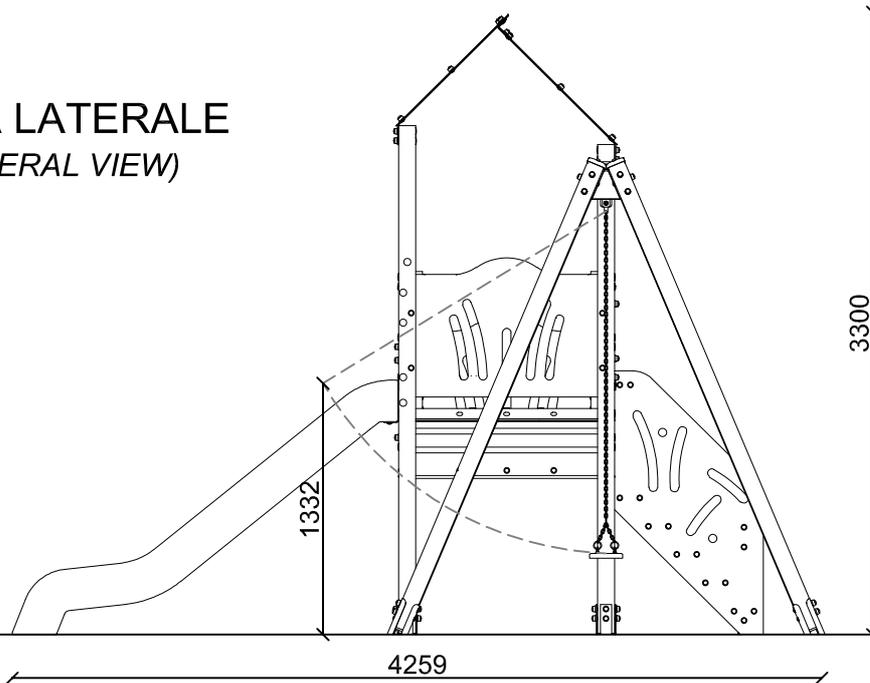

INGOMBRO MAX (OVERALL DIMENSIONS)

SCHEDA TECNICA (TECHNICAL DATA SHEET)		
ART. T6D_AL	28-06-2022	SCALA (SCALE) 1:40
LE MISURE SONO ESPRESSE IN MM. (MEASUREMENTS ARE EXPRESSED IN MM.)		
	<b>TIEGI SRL</b> VIA BENEDETTO CROCE 7, Z.I. "CONDOTTI BARDINI", 31058 SUSEGANA (TV) 0438-460645	
	Ci riserviamo a termini di Legge la proprietà di questo disegno con divieto di renderlo comunque noto a terzi senza la nostra approvazione. We reserve the right to read the ownership of this design with the prohibition of making it known to third parties without our approval	FOGLIO 5 DI 5