



## T7D\_AL TORRE CON SCIVOLO

T7D\_AL TOWER WITH SLIDE

### VISTA TRIDIMENSIONALE

THREE-DIMENSIONAL VIEW

SCHEDA TECNICA (TECHNICAL DATA SHEET)

ART. T7D\_AL

14-02-2024

SCALA (SCALE)


LE MISURE SONO ESPRESSE IN MM. (MEASUREMENTS ARE EXPRESSED IN MM.)



**TIEGI SRL**  
VIA BENEDETTO CROCE 7,  
Z.I. "CONDOTTI BARDINI",  
31058 SUSEGANA (TV),  
0438-460519

Ci riserviamo a termini di Legge la proprietà di questo disegno con divieto di renderlo comunque noto a terzi senza la nostra approvazione.

FOGLIO 1 DI 5

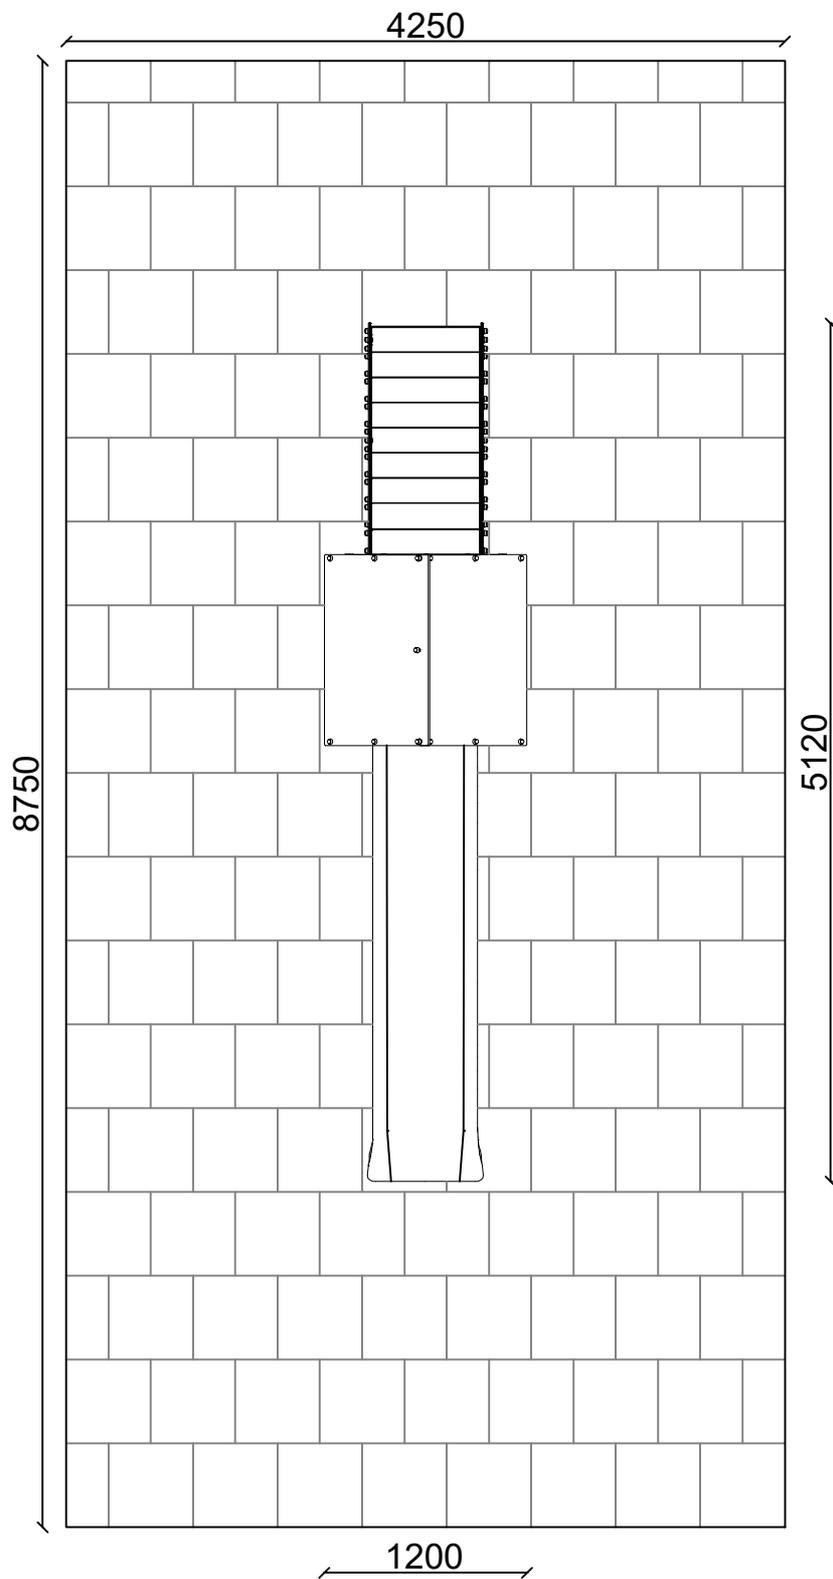

PIANTA (PLAN)

AREA DI SICUREZZA (IMPACT AREA) 38 MQ

SCHEDA TECNICA (TECHNICAL DATA SHEET)

ART. T7D\_AL

14-02-2024

SCALA (SCALE) 1:45

LE MISURE SONO ESPRESSE IN MM. (MEASUREMENTS ARE EXPRESSED IN MM.)



**TIEGI SRL**  
 VIA BENEDETTO CROCE 7,  
 Z.I. "CONDOTTI BARDINI",  
 31058 SUSEGANA (TV)  
 0438-460519

Ci riserviamo a termini di Legge la proprietà di questo disegno con divieto di renderlo comunque noto a terzi senza la nostra approvazione.

FOGLIO 2 DI 5



ALTEZZA DI CADUTA MAX. (SEAT HEIGHT) 150 cm



ETA' DI UTILIZZO (AGE GROUP)  
3 - 12 ANNI



NUMERO UTILIZZATORI MAX  
(MAX N. OF SIMULTANEOUS USERS) 3



INGOMBRO (OVERALL DIMENSION)  
120cm X 512cm X 360cm H.



AREA DI SICUREZZA (IMPACT AREA)  
425 cm X 875 cm



SUP. ANTITRAUMA (MINIMUM SPACE)  
38 MQ.

Si raccomanda di utilizzare una superficie antitrauma adatta all'altezza di caduta massima (rif. EN1177)

SCHEDA TECNICA (TECHNICAL DATA SHEET)

ART. T7D\_AL

14-02-2024

SCALA (SCALE)


LE MISURE SONO ESPRESSE IN MM. (MEASUREMENTS ARE EXPRESSED IN MM.)



**TIEGI SRL**  
VIA BENEDETTO CROCE 7,  
Z.I. "CONDOTTI BARDINI",  
31058 SUSEGANA (TV)  
0438-460519

Ci riserviamo a termini di Legge la proprietà di questo disegno con divieto di renderlo comunque noto a terzi senza la nostra approvazione.


FOGLIO 3 DI 5

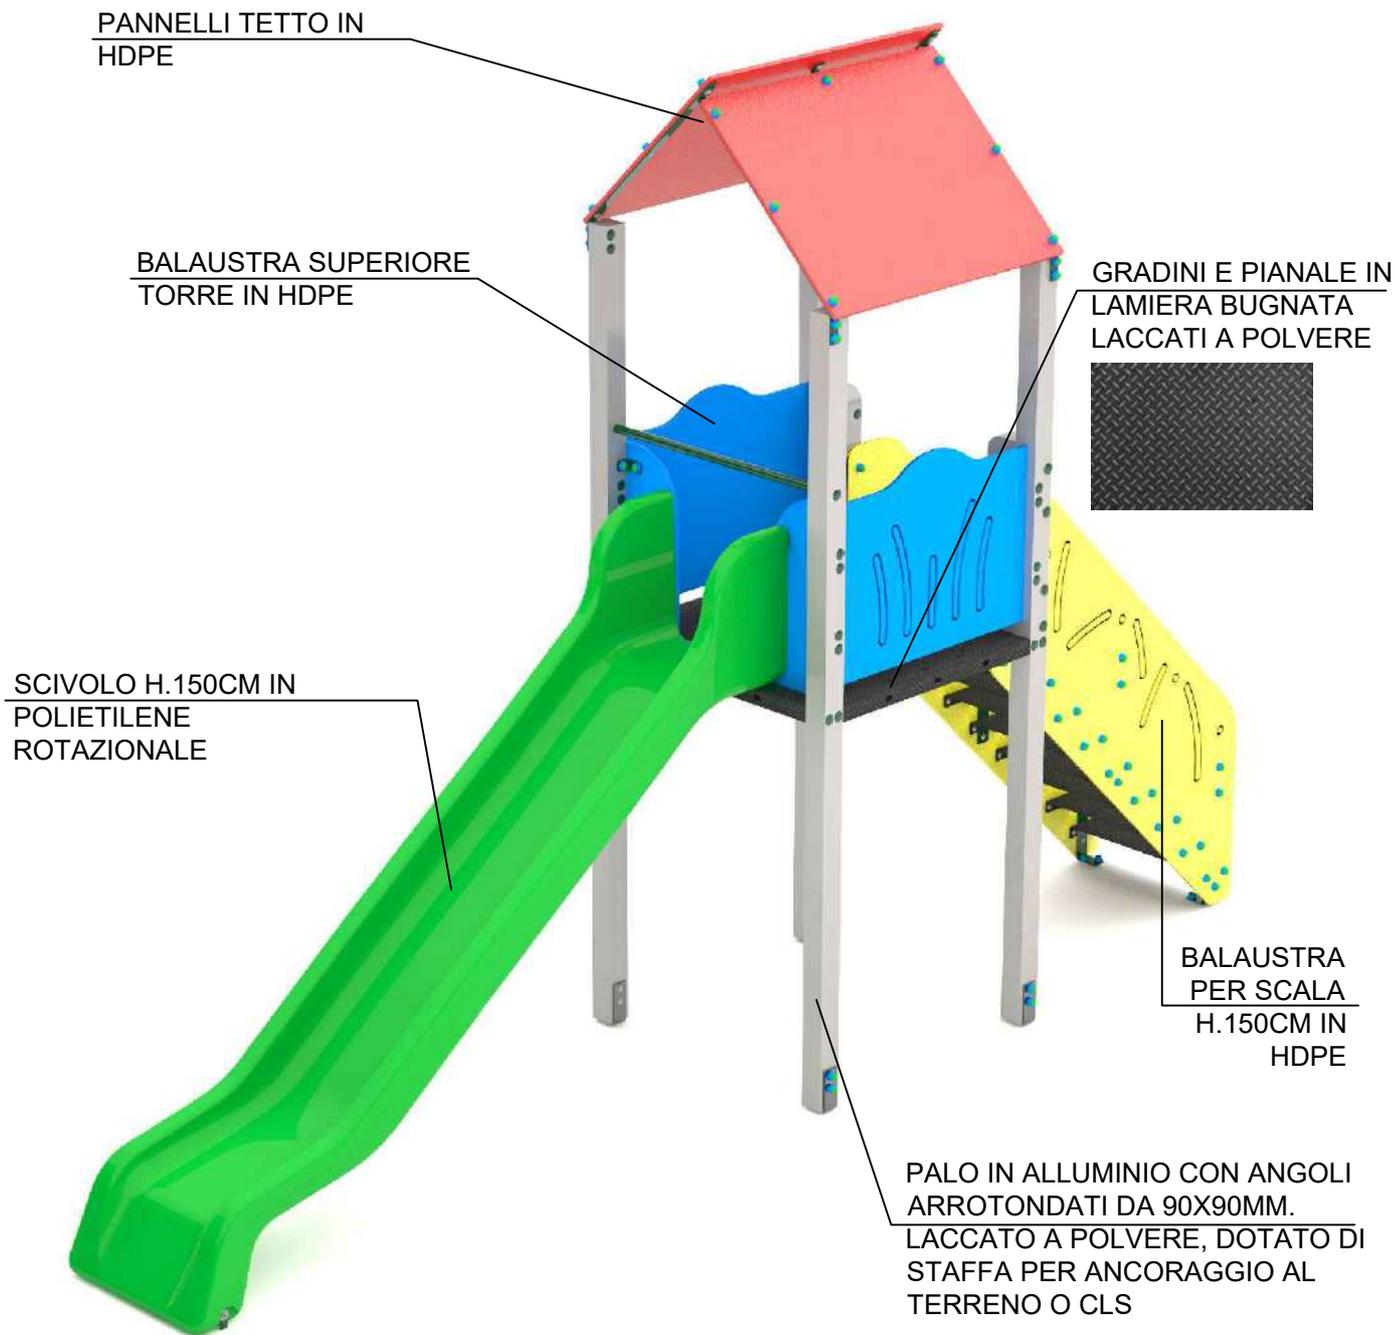

TUTTI GLI ELEMENTI DI FISSAGGIO, VITI, DADI, RONDELLE ECC. SONO IN ACCIAIO ZINCATO E PROTETTI DA GHIERE E TAPPI IN POLIETILENE.


SCHEDA TECNICA (TECHNICAL DATA SHEET)		
ART. T7D_AL	14-02-2024	SCALA (SCALE)
LE MISURE SONO ESPRESSE IN MM. (MEASUREMENTS ARE EXPRESSED IN MM.)		
	<b>TIEGI SRL</b> VIA BENEDETTO CROCE 7, Z.I. "CONDOTTI BARDINI", 31058 SUSEGANA (TV) 0438-460519	
	<small>Ci riserviamo a termini di Legge la proprietà di questo disegno con divieto di renderlo comunque noto a terzi senza la nostra approvazione.</small>	
		FOGLIO 4 DI 5

VISTA FRONTALE  
(FRONTAL VIEW)

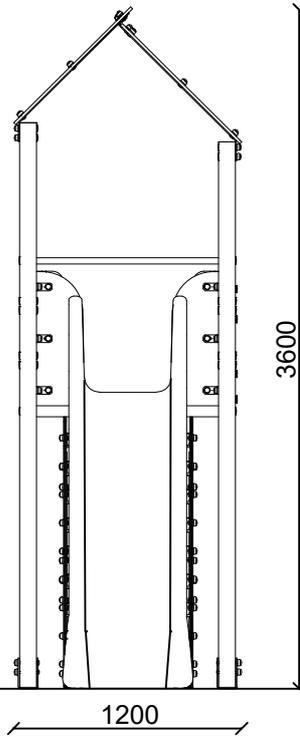

ALTEZZA MASSIMA  
DI CADUTA LIBERA  
(MAXIMUM HEIGHT OF THE  
FREE FALL) CM 150

VISTA LATERALE  
(LATERAL VIEW)

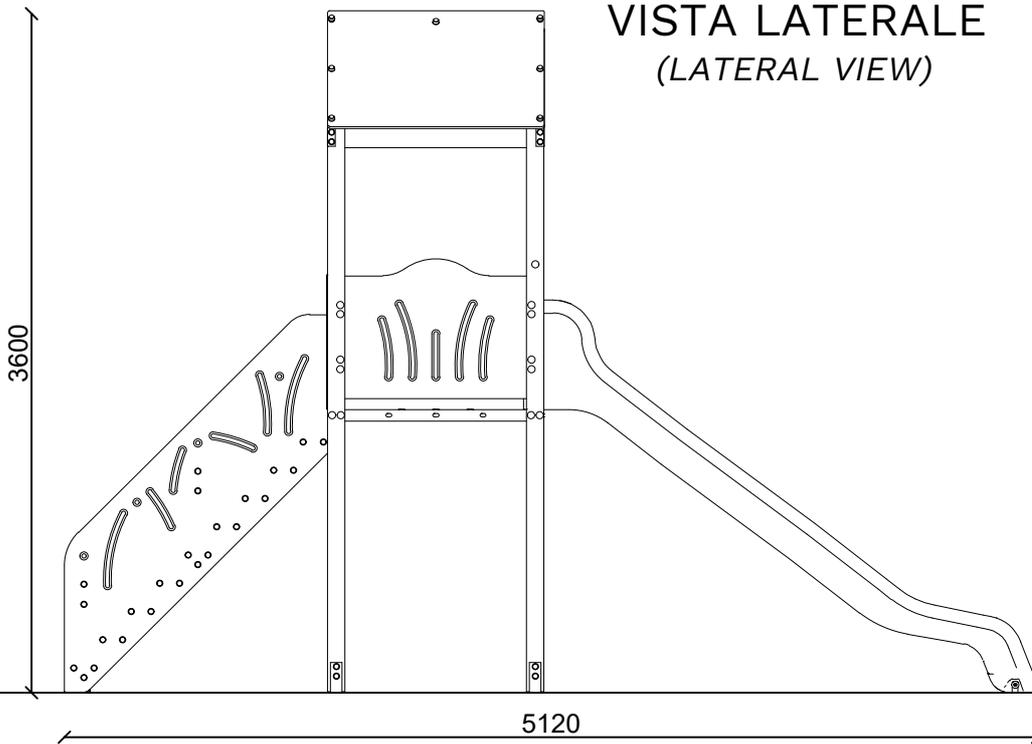

## INGOMBRO MAX (OVERALL DIMENSIONS)

### SCHEDA TECNICA (TECHNICAL DATA SHEET)

ART. T7D\_AL

14-02-2024

SCALA (SCALE) 1:40

LE MISURE SONO ESPRESSE IN MM. (MEASUREMENTS ARE EXPRESSED IN MM.)



**TIEGI SRL**  
VIA BENEDETTO CROCE 7,  
Z.I. "CONDOTTI BARDINI",  
31058 SUSEGANA (TV)  
0438-460519

Ci riserviamo a termini di Legge la proprietà di questo disegno con divieto di renderlo comunque noto a terzi senza la nostra approvazione.

FOGLIO 5 DI 5